


# 13階

一区画単位でも  
ご利用いただけます。  
ご相談ください。

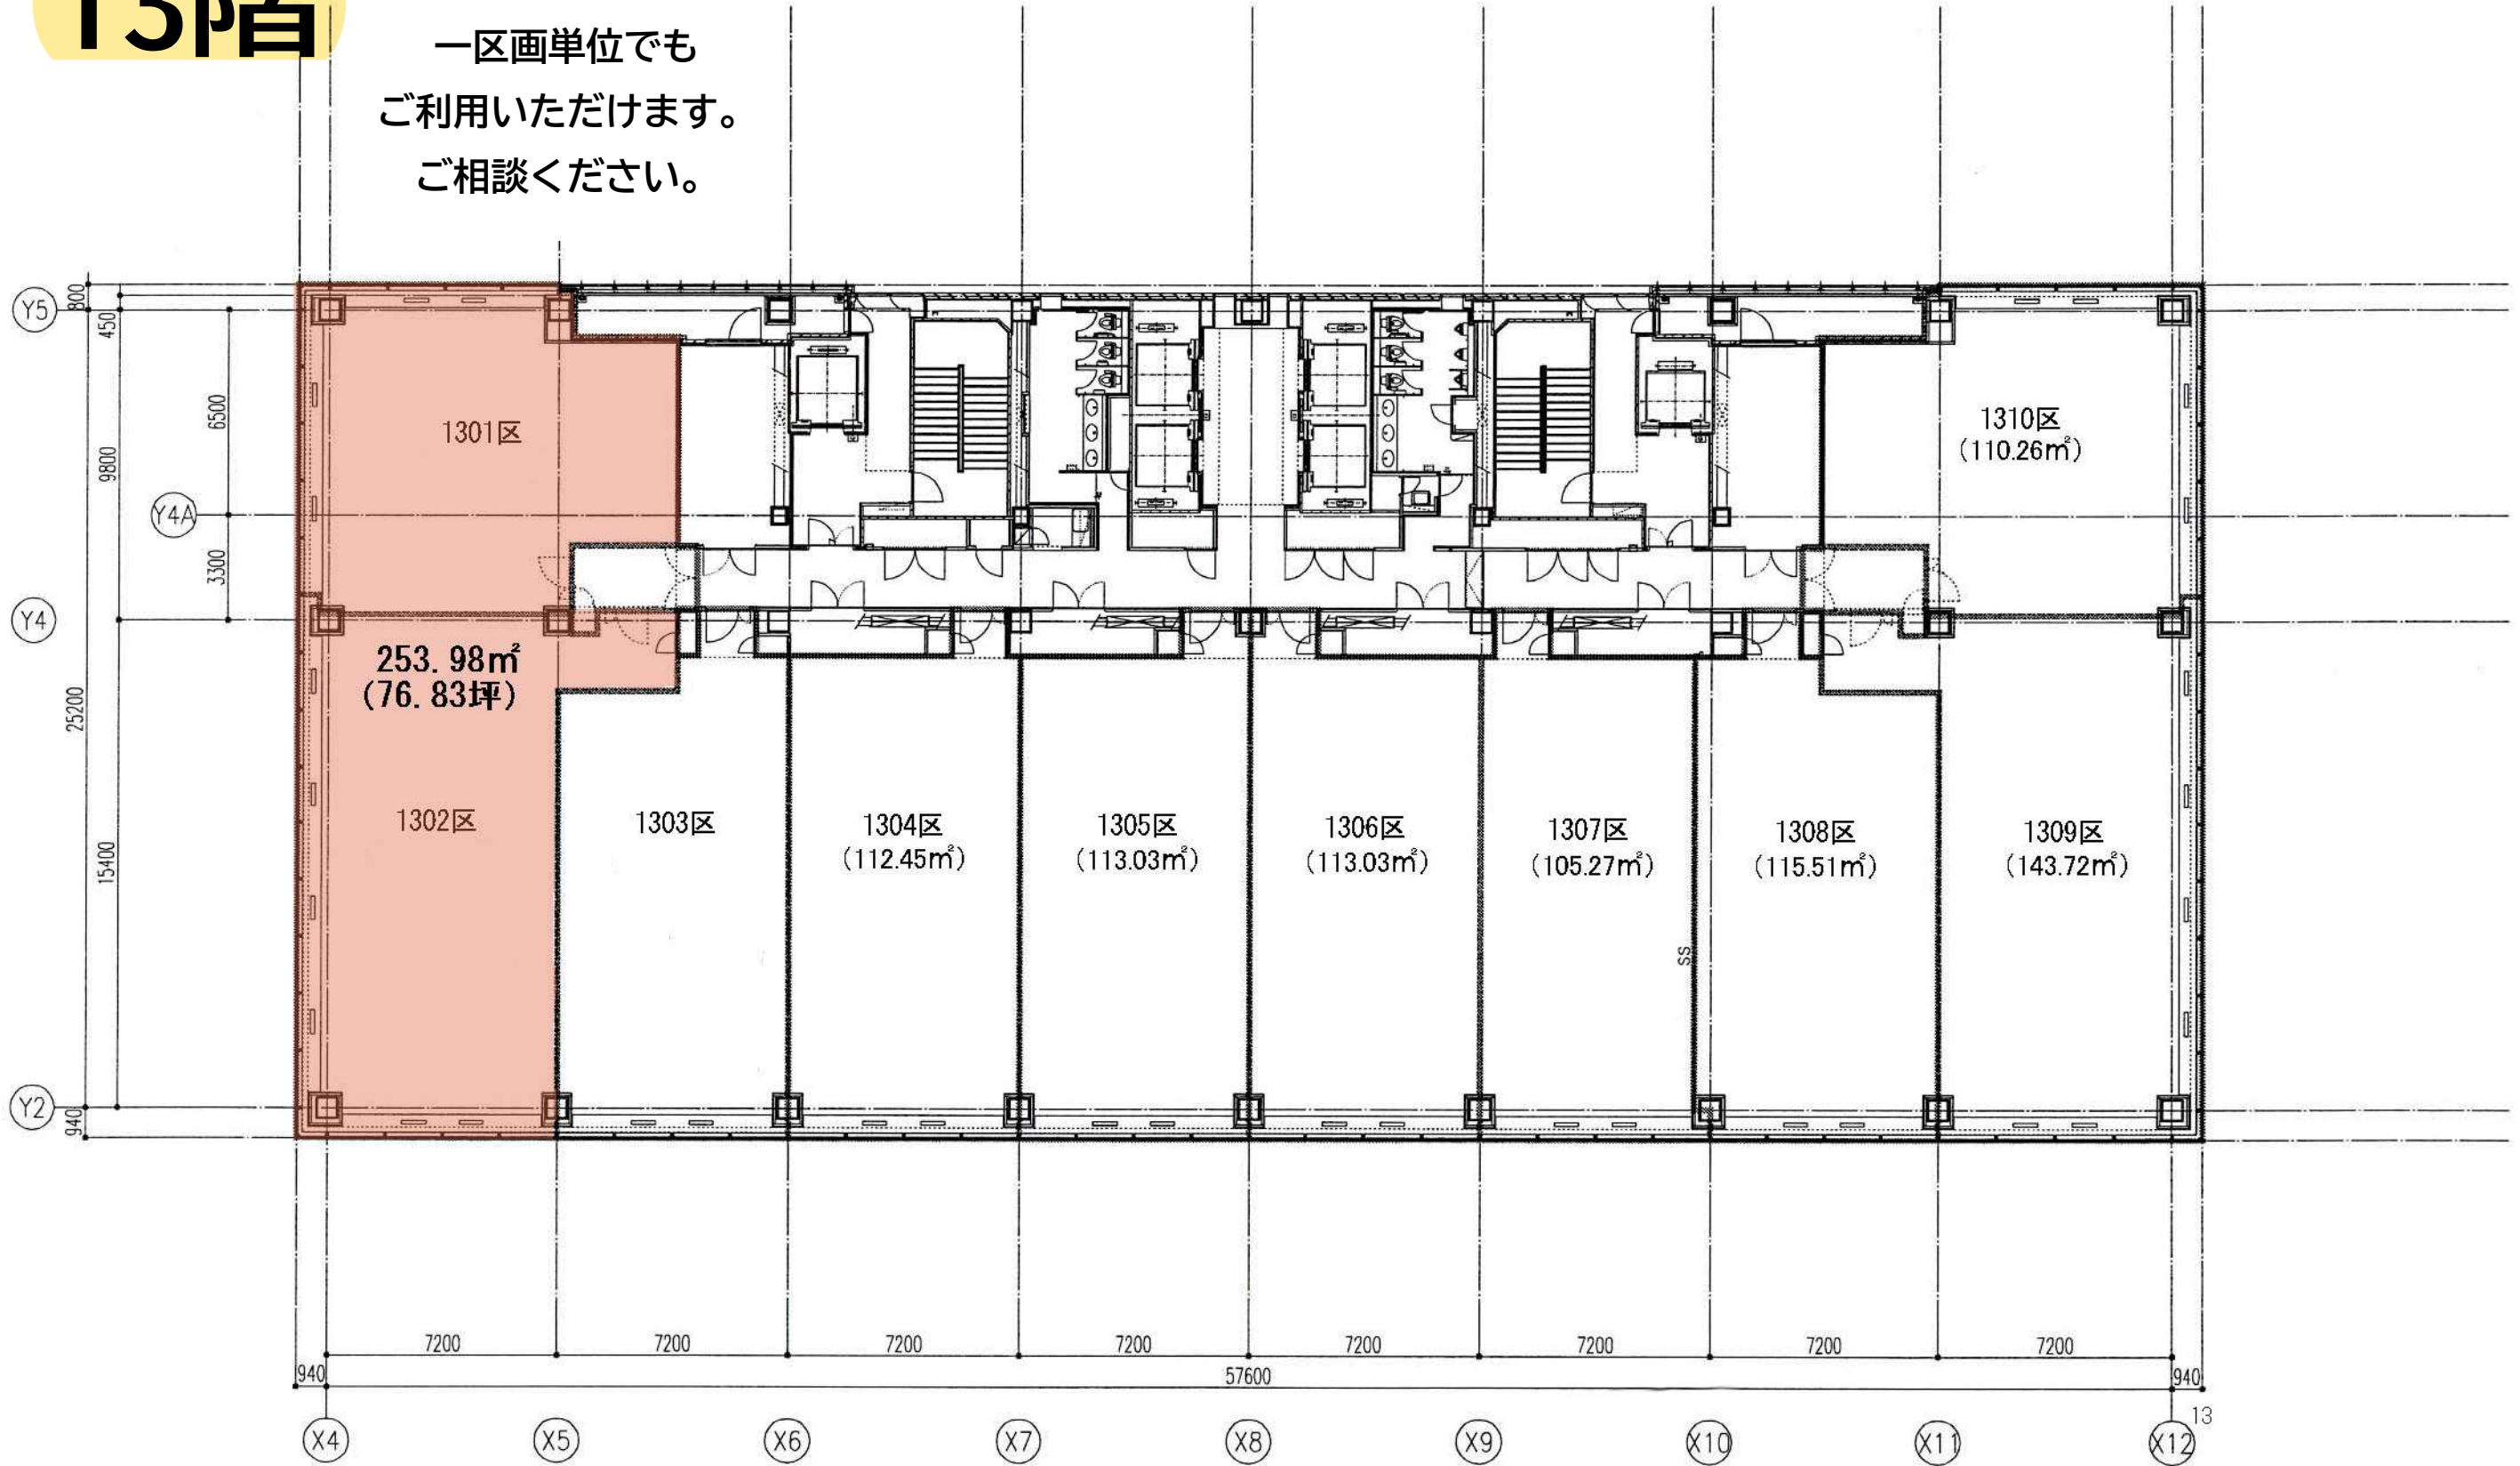

竣工 /05-05-10 /05-04-25	訂正 / / /	特記 / / /	SENDAI MARK ONE	階平面図 ② 10分割貸の場合 1/200	2003.11.21 建築図
------------------------------	-------------------	-------------------	-----------------	-----------------------------	-------------------