


14階

一区画単位でも
ご利用いただけます。
ご相談ください。

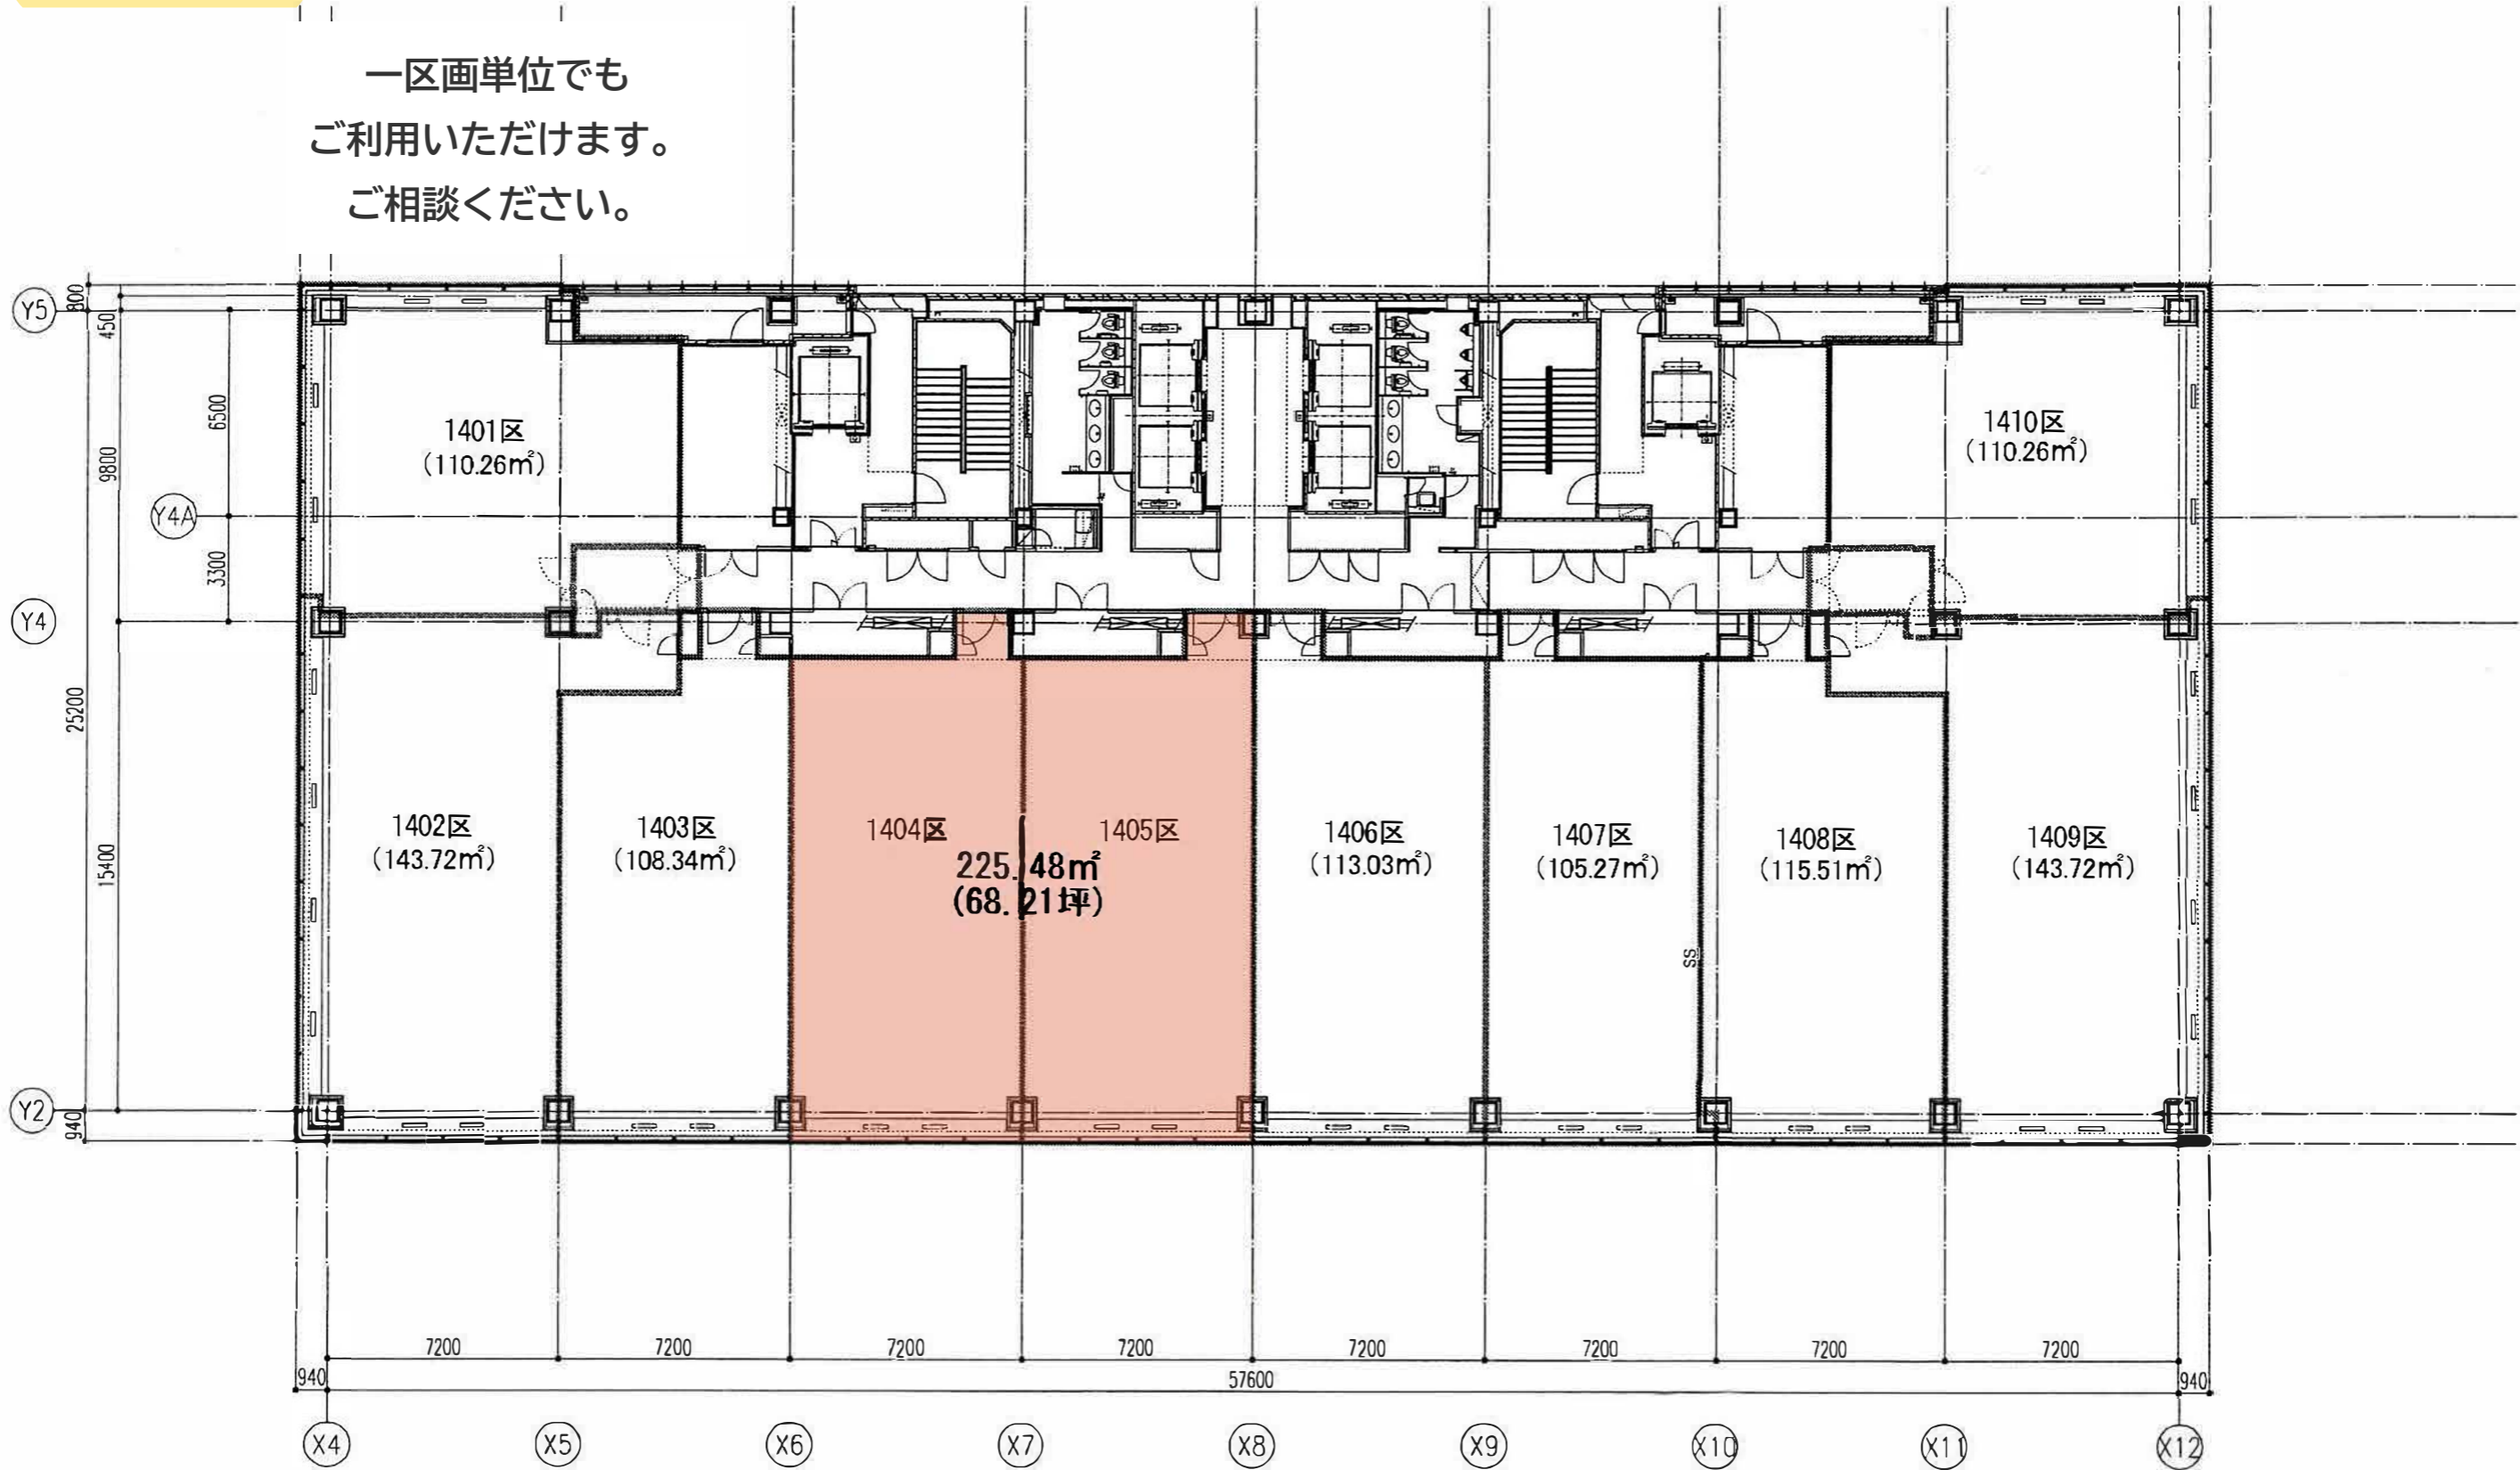

竣工 /05-05-10 /05-04-25	訂正 / / /	竣工 / / /	SENDAI MARK ONE	14階平面図 ② 10分割貸の場合 1/200	2005.11.21 建築図
------------------------------	-------------------	-------------------	-----------------	-------------------------------	-------------------